


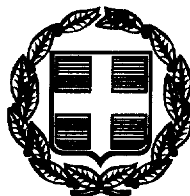

ΕΦΗΜΕΡΙΣ ΤΗΣ ΚΥΒΕΡΝΗΣΕΩΣ

ΤΗΣ ΕΛΛΗΝΙΚΗΣ ΔΗΜΟΚΡΑΤΙΑΣ

ΤΕΥΧΟΣ ΤΕΤΑΡΤΟ **Αρ. Φύλλου 445**

22 Ιουνίου 1999

ΠΕΡΙΕΧΟΜΕΝΑ

ΑΠΑΛΛΟΤΡΙΩΣΕΙΣ

ΑΝΑΚΟΙΝΩΣΕΙΣ

(1)

Παρακατάθεση αποζημίωσης υπέρ των δικαιούχων - συνιδιοκτητών του ακινήτου με Κτηματολογική Μερίδα 1621 Γαιών Κοινότητος Ασφενδιού.

Στο Ταμείο Παρακαταθηκών και Δανείων Γραφείο Παρ/κών Κω, κατατέθηκε το ποσό των δραχμών 75.000 και εκδόθηκε το αριθ. 6802/19.5.1999 γραμμάτιο συστάσεως Παρακαταθήκης, βάσει της αριθ. 542/1998 αποφάσεως του Μονομελούς Πρωτοδικείου Κω, υπέρ των δικαιούχων - συνιδιοκτητών του ακινήτου με Κτηματολογική Μερίδα 1621 Γαιών Κοινότητος Ασφενδιού:

1) Αρχοντίας Γ. Ιωαννίδη σύζ. Ελ. Πουλιού:	δρχ. 29.000
2) Ευαγγελίας Εμμ. Γρηγοριάδη	δρχ. 16.000
3) Διαλεκτής Αγαπητού Αυγουστή	δρχ. 2.200
4) Κληρονόμων Ελπινίκης Ιππ. Ιωαννίδη	δρχ. 7.200
5) Αστερίου Δημ. Παπαδημητρίου	δρχ. 14.000
6) Γεωργίου Παναγ. Χαδούλη	δρχ. 4.400
7) Αντωνίου Ν. Καλαφάτη	δρχ. 2.200

(Αριθ. διπλ. είσπρ. ΔΟΥ Γ΄ Αθηνών 3368327/2.6.1999.)

Ο Πληρεξούσιος Δικηγόρος
Σ. ΟΥΡΑΝΟΣ

ΠΟΛΕΟΔΟΜΙΑ

ΑΠΟΦΑΣΕΙΣ

(2)

Καθορισμός γραμμής δόμησης σε τμήμα της παραλίας του οικισμού Ψαθη ν. Κιμώλου Νομ. Κυκλάδων ιδιοκτησίας Σαρδη.

Ο ΝΟΜΑΡΧΗΣ ΚΥΚΛΑΔΩΝ

Έχοντας υπόψη:

1. Τις διατάξεις του Π.Δ. 24.4.1985 (ΦΕΚ 181/Δ΄), όπως τροποποιήθηκε και ισχύει με το Π.Δ. 14.2.1987 (ΦΕΚ 133/Δ΄) και το Π.Δ. 25.4.1989 (ΦΕΚ 293/Δ΄) περί καθορισμού ορίων, όρων και περιορισμών δόμησης οικισμών της χώρας με πληθυσμό κάτω των 2.000 κατοίκων και ειδικότερα το άρθρο 6 παρ. 7.

2) Το ΦΕΚ 692/Δ΄/81 «περί καθορισμού αιγιαλού και παραλίας στον οικισμό Ψαθη Κιμώλου».

3) Την αριθ. 81/23.1.1998 απόφαση του Κοινοτικού Συμβουλίου Κιμώλου, το οποίο δεν έχει αντίρρηση για τον καθορισμό γραμμής δόμησης στην παραλία Ψαθης επί της ιδιοκτησίας Ι. Σαρδη, όπως αυτή είναι σήμερα διαμορφωμένη.

4) Την από 17.9.1997 αίτηση με αριθ. πρωτ. 4452 του Ιωάννη Σαρδη με τα συνημμένα της, που αφορά τον καθορισμό γραμμής δόμησης σε οικόπεδο ιδιοκτησίας του.

5) Την ομόφωνη γνώμη του ΣΧΟΠ του Νομού, όπως αυτή διατυπώθηκε στη συνεδρίαση στις 23.9.1998 και στην πράξη 67/98, αποφασίζουμε:

Καθορίζουμε γραμμή δόμησης στο τμήμα 17΄ 18΄ 19΄ της παραλίας του οικισμού Ψαθης Κιμώλου επί της καθορισμένης γραμμής παραλίας, όπως αυτή σημειώνεται στο συνημμένο τοπ. διάγραμμα με την κόκκινη γραμμή.

Από τις διατάξεις της παρούσας απόφασης δεν προκαλείται δαπάνη σε βάρος του κρατικού προϋπολογισμού ούτε του προϋπολογισμού της Κοινότητας Κιμώλου.

Η ισχύς της παρούσας απόφασης αρχίζει από τη δημοσίευσή της στην Εφημερίδα της Κυβερνήσεως.

Η απόφαση αυτή να δημοσιευθεί στην Εφημερίδα της Κυβερνήσεως.

Ερμούπολη, 14 Μαΐου 1999

Ο Νομάρχης
Π. ΡΗΓΑΣ





ΑΠΟΤΥΠΩΣΗ ΕΥΡΥΤΕΡΗΣ ΠΕΡΙΟΧΗΣ
ΨΑΘΗΣ ΚΙΜΩΛΟΥ ΟΠΟΥ Η ΙΔΙΟΚΤΗΣΙΑ
ΙΩΑΝΝΟΥ ΖΑΡΔΗ

ΙΔΙΟΚΤΗΣΙΑ ΙΩΑΝ ΖΑΡΔΗ

2285/14-5-98

ΔΙΚΤΥΟΠΟΥΛΟΣ ΚΥΡΙΑΚΟΣ
ΠΟΛΙΤΙΚΟΣ ΜΗΧΑΝΙΚΟΣ

ΕΓΚΡΙΝΕΤΑΙ
Ερμούπολη 14/5/98
Ο ΝΟΜΑΡΧΗΣ ΚΥΚΛΑΔΩΝ
ΠΑΝΑΓΙΩΤΗΣ ΡΗΓΑΣ

ΘΕΟΔΩΡΟΣ ΕΜΜ. ΝΙΝΟΣ

Αριθ. 1234/21.5.1999 (3)

Αποχαρακτηρισμός του χώρου βιομηχανιών (Ο.Τ. 35, 36, 38) και των μεταξύ των δρόμων του όλου τμήματος υπό στοιχεία Α1 - Α2 - Α3 - Θ - Ζ - Ε - Δ - Α1 του ρυμοτομικού σχεδίου Λάγους και ο χαρακτηρισμός του ως «ΧΩΡΟΥ ΧΕΡΣΑΙΑΣ ΖΩΝΗΣ ΛΙΜΕΝΟΣ ΛΑΓΟΥΣ».

Ο ΝΟΜΑΡΧΗΣ ΞΑΝΘΗΣ

Έχοντας υπόψη:

1. Τις διατάξεις του Ν. Δ/τος της 17.7.1923, όπως μεταγενέστερα τροποποιήθηκαν και συμπληρώθηκαν και ειδικότερα τα άρθρα 3 και 70.

2. Τις διατάξεις του Α.Ν. 314/1968 (ΦΕΚ 47/Α΄), όπως τροποποιήθηκαν και συμπληρώθηκαν με το άρθ. 1018/71 Ν. Δ/τος (ΦΕΚ 220/Α΄) και με το άρθ. 34 του Ν. 1577/85 (ΦΕΚ 210/Α΄).

3. Τις διατάξεις του άρθ. 183/1986 Π. Δ/τος (ΦΕΚ 70/Α΄) και ειδικότερα το άρθρο 3.

4. Την αριθ. 3/9/5.5.99 γνωμοδότηση του Συμβουλίου Χωροταξίας, Οικισμού και Περιβάλλοντος Νομ. Ξάνθης.

5. Τις διατάξεις της παρ. 2 αρ. 21 αρ. 15 του Ν. 2344/1940, αποφασίζουμε:

Άρθρο 1

Εγκρίνεται:

1. Ο αποχαρακτηρισμός του χώρου βιομηχανιών (Ο.Τ. 35, 36, 38) και των μεταξύ των δρόμων του όλου τμήματος υπό στοιχεία Α1 - Α2 - Α3 - Θ - Ζ - Ε - Δ - Α1 του ρυμοτομικού σχεδίου Λάγους και ο χαρακτηρισμός του ως «ΧΩΡΟΥ ΧΕΡΣΑΙΑΣ ΖΩΝΗΣ ΛΙΜΕΝΟΣ ΛΑΓΟΥΣ» για την ανέγερση κτιρίων σ' αυτήν.

Καθορίζεται:

α) Τόπος ανάρτησης διαγραμμάτων τροποποίησης, ο πίνακας ανακοινώσεων Δ/νσεως Πολ/μίας Ν. Ξάνθης.

β) Χρόνος ανάρτησης διαγραμμάτων: Δεκαπέντε (15) ημέρες από της υπογραφής αποφάσεως.

γ) Αριθμός φύλλων διαγραμμάτων: 1.

δ) Κλίμακα διαγραμμάτων: 1/500.


Άρθρο 2

Η ισχύς της απόφασης αυτής αρχίζει από τη δημοσίευσή της στην Εφημερίδα της Κυβερνήσεως.


Η απόφαση αυτή να δημοσιευθεί στην Εφημερίδα της Κυβερνήσεως.

Ξάνθη, 21 Μαΐου 1999

Ο Νομάρχης κ.α.α.
Ο Βοηθός Νομάρχη
ΘΕΟΦΙΛΟΣ ΠΑΡΤΣΑΛΙΔΗΣ

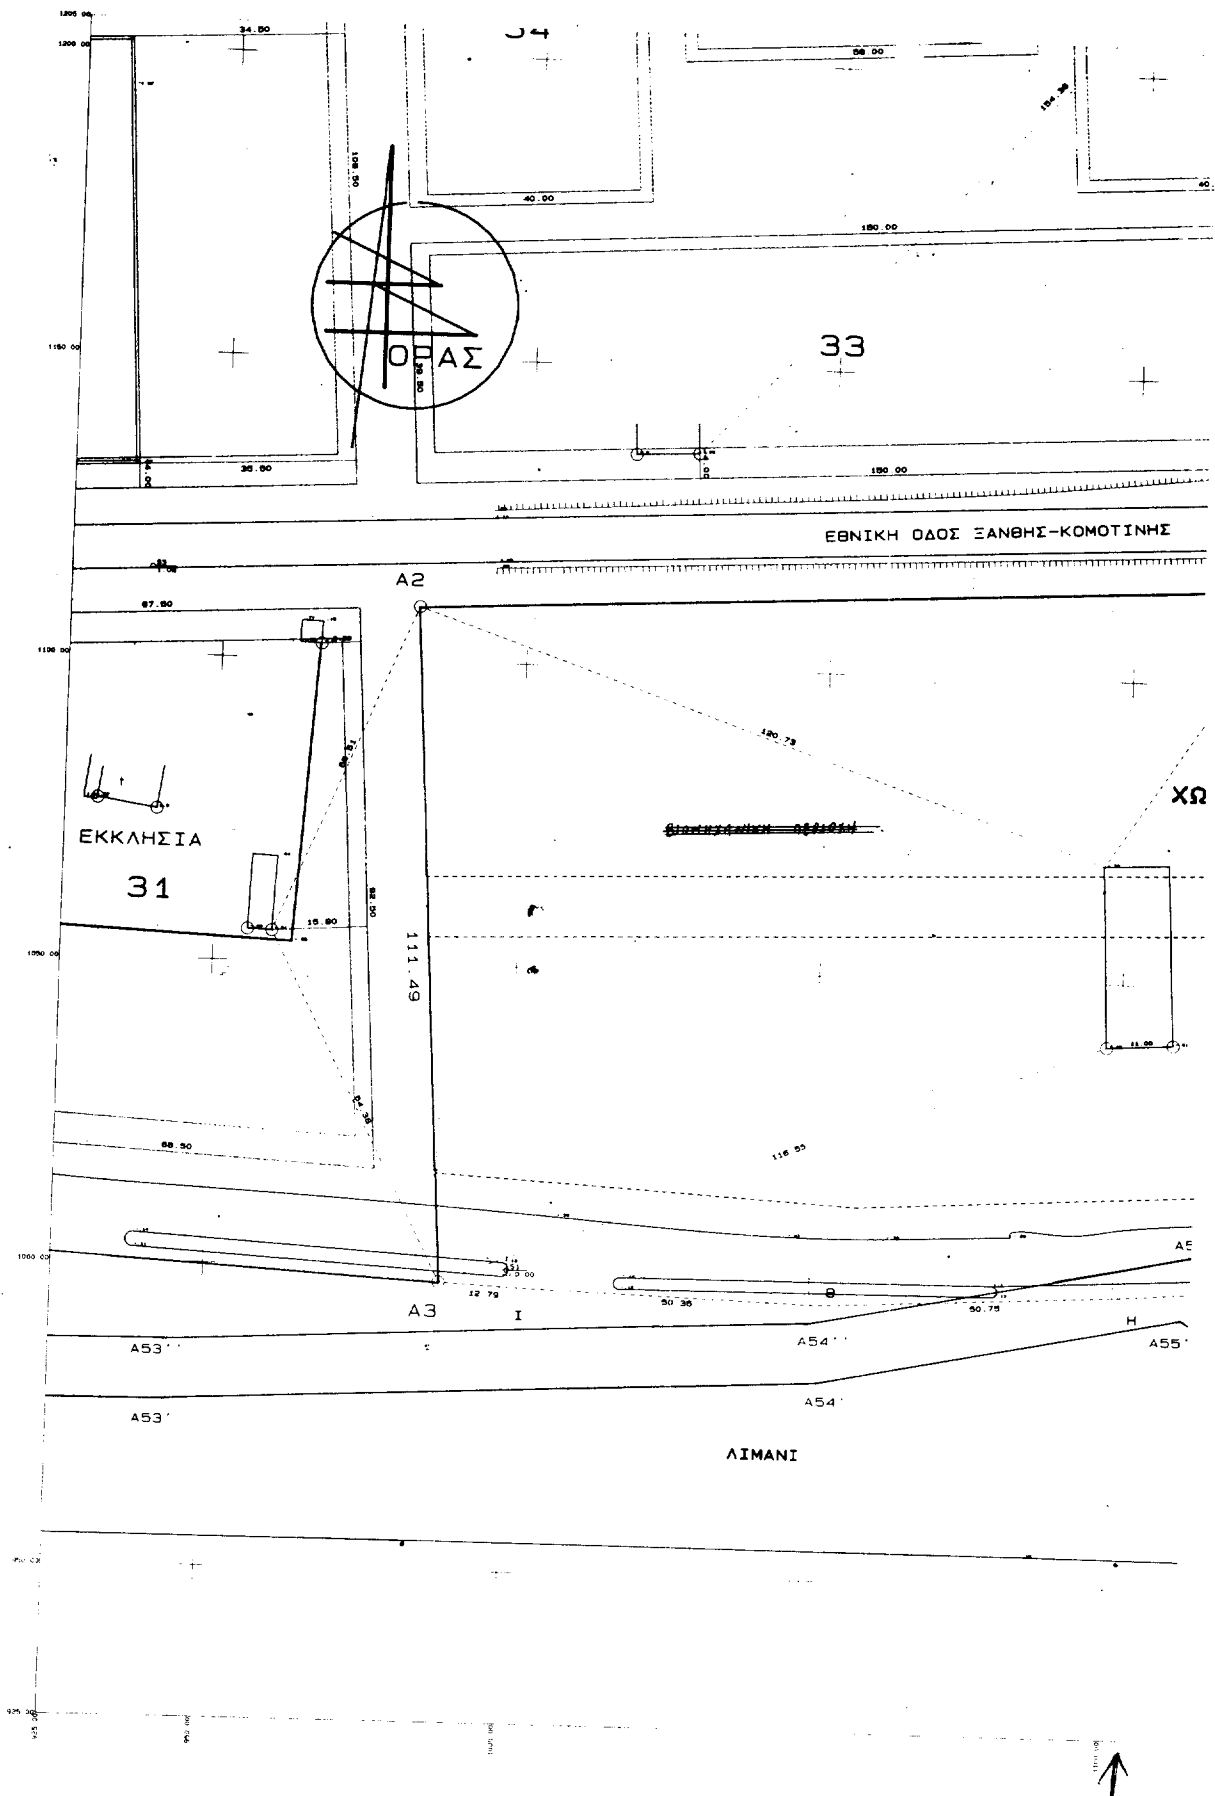

ΟΡΑΣ
33
ΕΘΝΙΚΗ ΟΔΟΣ ΞΑΝΘΗΣ-ΚΟΜΟΤΙΝΗΣ
Α2
ΕΚΚΛΗΣΙΑ
31
ΧΩ
111.49
Α3
Α53''
Α54''
Α55'
Α53'
Α54'
ΛΙΜΑΝΙ

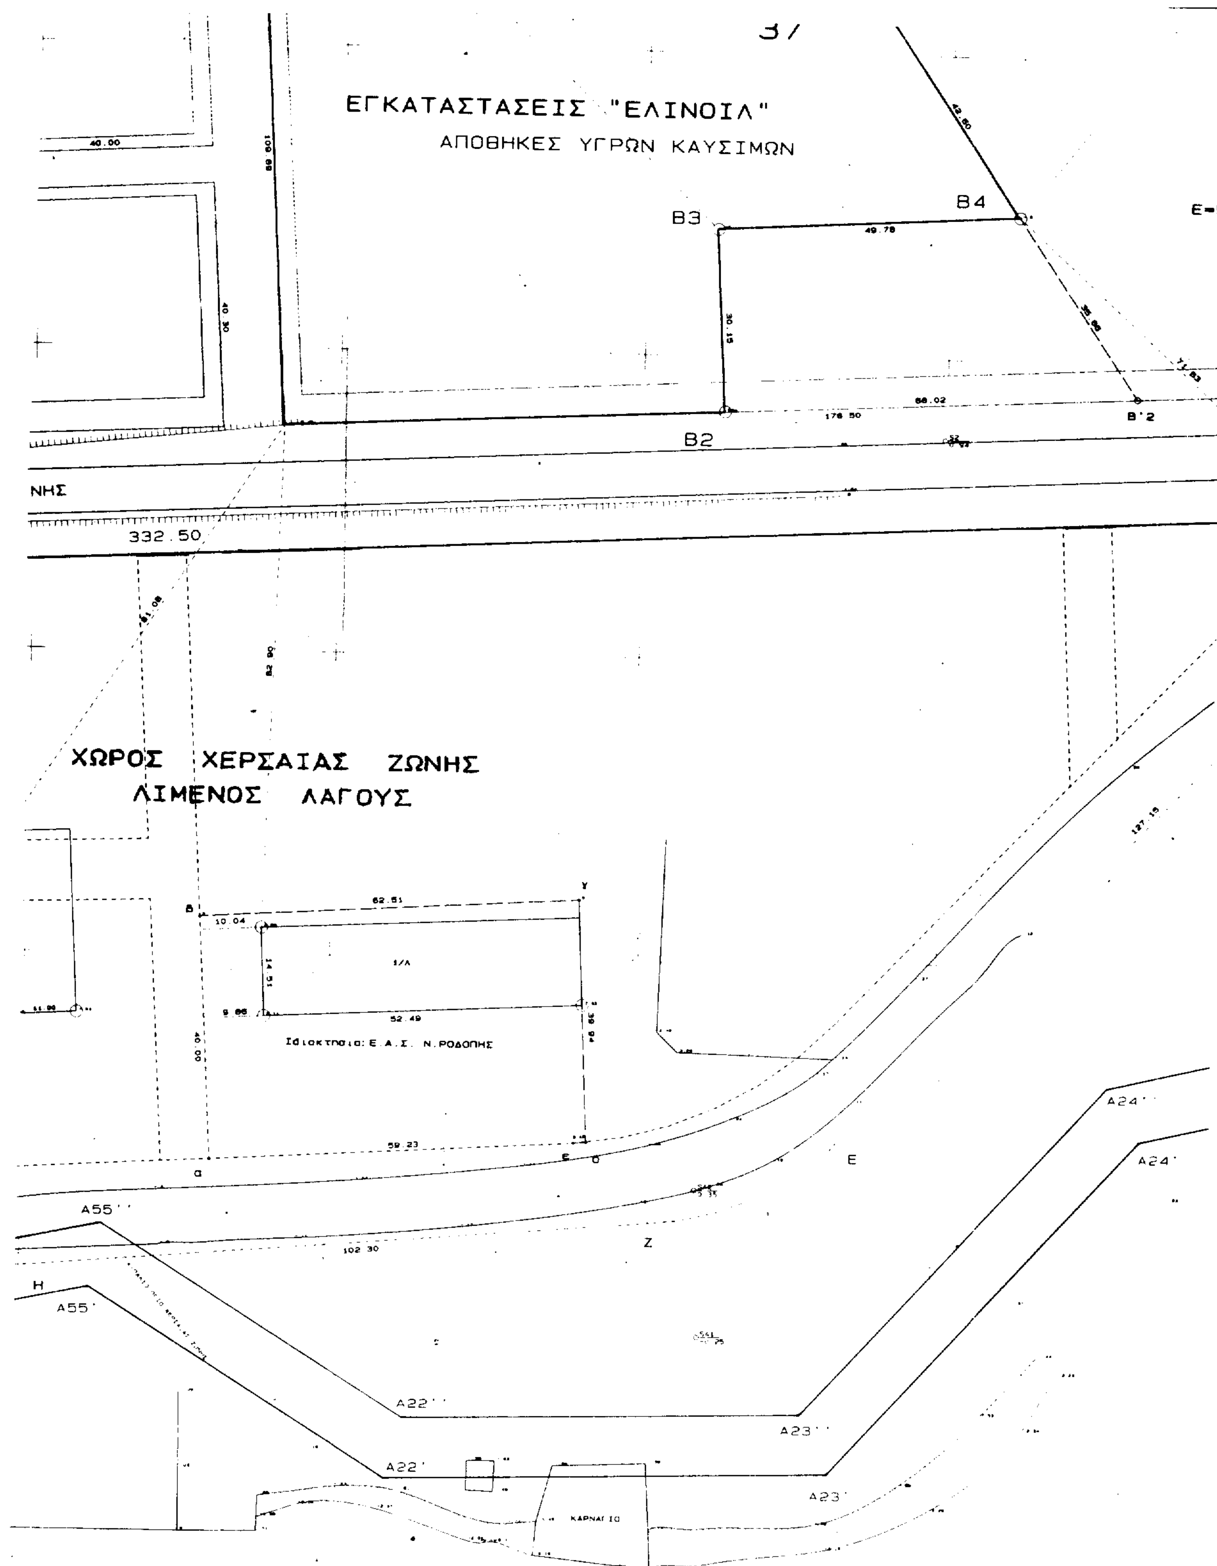
ΕΓΚΑΤΑΣΤΑΣΕΙΣ "ΕΛΙΝΟΙΛ"
ΑΠΟΘΗΚΕΣ ΥΓΡΩΝ ΚΑΥΣΙΜΩΝ
B3
B4
B2
B'2
ΝΗΣ
332.50
ΧΩΡΟΣ ΧΕΡΣΑΙΑΣ ΖΩΝΗΣ
ΛΙΜΕΝΟΣ ΛΑΓΟΥΣ
E
Z
H
A55''
A55'
A22''
A22'
A23''
A23'
A24''
A24'

Ε=5001.46 μ2

A1

B1

B'1

B''1

B'2

Δ

A24''

A24'

ΕΓΚΕΚΡΙΜΕΝΟ ΟΡΙΟ ΠΑΡΑΛΙΑΣ

ΕΓΚΕΚΡΙΜΕΝΟ ΟΡΙΟ ΑΙΓΙΑΛΟΥ

Συνοδεύει
την από 29-4-1999 ... προς Σχοπ Ν Ξάνθης

Ο ... 29-4-99

ΕΘΝΙΚΟ ΤΥΠΟΓΡΑΦΕΙΟ
Για τεχνικούς λόγους στο σχεδιάγραμμα έγινε σμίκρυνση κατά ποσοστό 20 %

ΣΧΟΠ Ν ΞΑΝΘΗΣ
Εισήχθη 29-4-99
Συνεδρίασε 5-5-1999

Γνωμάτευση: Εγκρίνεται ο αποχαρακτηρισμός του χώρου βιομηχανίας (Ο.Τ. 35-36 & 38) & των μεταξύ των δρόμων ... υπό στοιχεία Α1-Α2-Α3-Θ-Ζ-Ε-Δ-Α1 & ο χαρακτηρισμός του ως "χώρου ΧΕΡΣΑΙΑΣ ΖΩΝΗΣ ΛΙΜΕΝΟΣ ΛΑΓΟΥΣ".

Ο Πρόεδρος — Η γραμματέας — Τα μέλη

ΒΕΡΤΣΩΝΗΣ ΒΑΣΙΛΕΙΟΣ
ΑΡΧΙΤΕΚΤΩΝ ΜΗΧ/ΚΟΣ
ΜΕ Α' ΒΑΘΜΟ

...ΣΙΔΟΥ ΠΑΝΑΓΙΩΤΑ
ΕΡΓ. Δ.Ε. με Α' βαθμό

Κυριακίδης
Καλαϊτζής Θ.
Ν. Χατζηγρηγορίου
Χ. Χριστοφορίδης

ΑΡΙΘ. ΠΡΩΤ. ΑΠΟΦΑΣΗΣ ΝΟΜΑΡΧΗ 1234 ΤΗΣ 21-5-99

Η ΑΠΟΦΑΣΗ ΑΥΤΗ ΑΦΟΡΑ: τον αποχαρακτηρισμό του χώρου βιομηχανίας (Ο.Τ. 35-36-38) και των μεταξύ των δρόμων του σχήματος υπό στοιχεία Α1-Α2-Α3-Θ-Ζ-Ε-Δ-Α1 του ρυμοτομικού σχεδίου Λάγους και τον χαρακτηρισμό του ως "χώρου ΧΕΡΣΑΙΑΣ ΖΩΝΗΣ ΛΙΜΕΝΟΣ ΛΑΓΟΥΣ"

Ο ΝΟΜΑΡΧΗΣ ΞΑΝΘΗΣ

Θ. ΠΑΠΑ...ΙΔΗΣ
Βοηθός Νομάρχης

ΤΡΙΑΝΤΑΦΥΛΛΙΔΗΣ ΑΘΑΝΑΣΙΟΣ *αγρονόμος - τοπογράφος μηχανικός* ΚΛΕΙΣΟΥΡΑΣ 12 - ΘΕΣΣΑΛΟΝΙΚΗ - ΚΙΝΗΤΟ ΤΗΛΕΦΩΝΟ 094 - 429940	
εργοδότης **ΛΙΜΕΝΙΚΟ ΤΑΜΕΙΟ ΛΑΓΟΣ**	
έργο **ΤΡΟΠΟΠΟΙΗΣΗ - ΕΠΕΚΤΑΣΗ ΧΕΡΣΑΙΑΣ ΖΩΝΗΣ ΛΙΜΕΝΟΣ ΛΑΓΟΣ - ΞΑΝΘΗΣ**	
θέση ΟΙΚΙΣΜΟΣ ΛΑΓΟΣ - ΞΑΝΘΗΣ	
θέμα σχεδίου **τοπογραφικό διάγραμμα**	αριθμός σχεδίου **T1**
κλίμακα: 1 : 500	
ημερομηνία: ΝΟΕΜΒΡΙΟΣ 1997	

ΑΘΑΝΑΣΙΟΣ Ι. ΤΡΙΑΝΤΑΦΥΛΛΙΔΗΣ
ΔΙΠΛ. ΑΓΡΟΝΟΜΟΣ - ΤΟΠΟΓΡΑΦΟΣ ΜΗΧΑΝΙΚΟΣ
ΜΕΛΟΣ ΤΕΕ ΑΡ. ΜΗΤΡΩΟΥ 63051
ΚΛΕΙΣΟΥΡΑΣ 12 - ΘΕΣ/ΝΙΚΗ

ΑΝΑΚΟΙΝΩΣΕΙΣ

(4)

Ανακοίνωση και ειδοποίηση για παρακατάθεση αποζημίωσης προσκυρωθέντος ακινήτου εντός του Δήμου Αγίου Νικολάου.

Ανακοινώνεται ότι από τον Στυλιανό Αδαμάκη του Ευαγγέλου και της Χαρίκλειας, κάτοικο Βρυξελλών, κατατέθηκαν στο Ταμείο Παρακαταθηκών και Δανείων (Γραφείο Αγίου Νικολάου) δραχμές τέσσερα εκατομμύρια διακόσιες πενήντα επτά χιλιάδες (4.275.000 δηλ. 4.167.000 για αποζημίωση και 90.000 για δικαστική δαπάνη) υπέρ των: 1. Γεωργίου Κων/νου Φιρφιρή, και 2) Ζαμπίας συζ. Εμμ. Φαζού το γένος Κων/νου Φιρφιρή, κατοίκων Αγίου Νικολάου, ως εικαζομένων ιδιοκτητών κατά το 1/2 εξ αδιαιρέτου εδαφικής έκτασης 92,60 τ.μ. ευρισκομένης με τα στοιχεία Τ8 στο Ο.Τ. 384 του νέου σχεδίου πόλης Αγίου Νικολάου και η οποία προσκυρώθηκε από την ιδιοκτησία με αρ. 070314 αυτών στην ιδιοκτησία 070312 Στυλ. Αδαμάκη σύμφωνα με την ΕΠΑ 245/94 απόφαση του Νομάρχη Λασιθίου, και ως δικαιούχων κατόπιν δικαστικής αναγνώρισης της, ήδη οριστικής, αποζημίωσης, καθορισθείσης προς 45.000 δρχ. ανά τ.μ. σύμφωνα με την 643/98 απόφαση του Μονομελούς Πρωτοδικείου Λασιθίου, εκδοθέντος προς τούτο του με αρ. 7508 γραμματίου σύστασης παρακαταθήκης από το άνω Ταμείο που κατατέθηκε στην Συμβολαιογράφο Αγίου Νικολάου Σοφία Πόθου, η οποία συνέταξε την με αρ. 1856/26.5.1999 σχετική πράξη της.

Ειδοποιούνται οι άνω εικαζόμενοι ιδιοκτήτες ως και κάθε τρίτος που προβάλλει εν γένει δικαιώματα επί το ανωτέρω παρακατατεθέντος ποσού προς γνώση και για τις νόμιμες συνέπειες.

(Αριθ. διπλ. Γ' Αθηνών 3368961/99)

Άγιος Νικόλαος, 2 Ιουνίου 1999

Ο Πληρεξούσιος Δικηγόρος
ΒΑΣΙΛΗΣ ΦΕΤΦΑΤΣΙΔΗΣ

ΑΠΟ ΤΟ ΕΘΝΙΚΟ ΤΥΠΟΓΡΑΦΕΙΟ